



EINRICHTUNGSVORSCHLAG IST NICHT VERTRAGSBESTANDTEIL UND DIENT NUR ZUR VERANSCHAULICHUNG – UNVERBINDLICHE PLANDARSTELLUNG. ÄNDERUNGEN VORBEHALTEN!

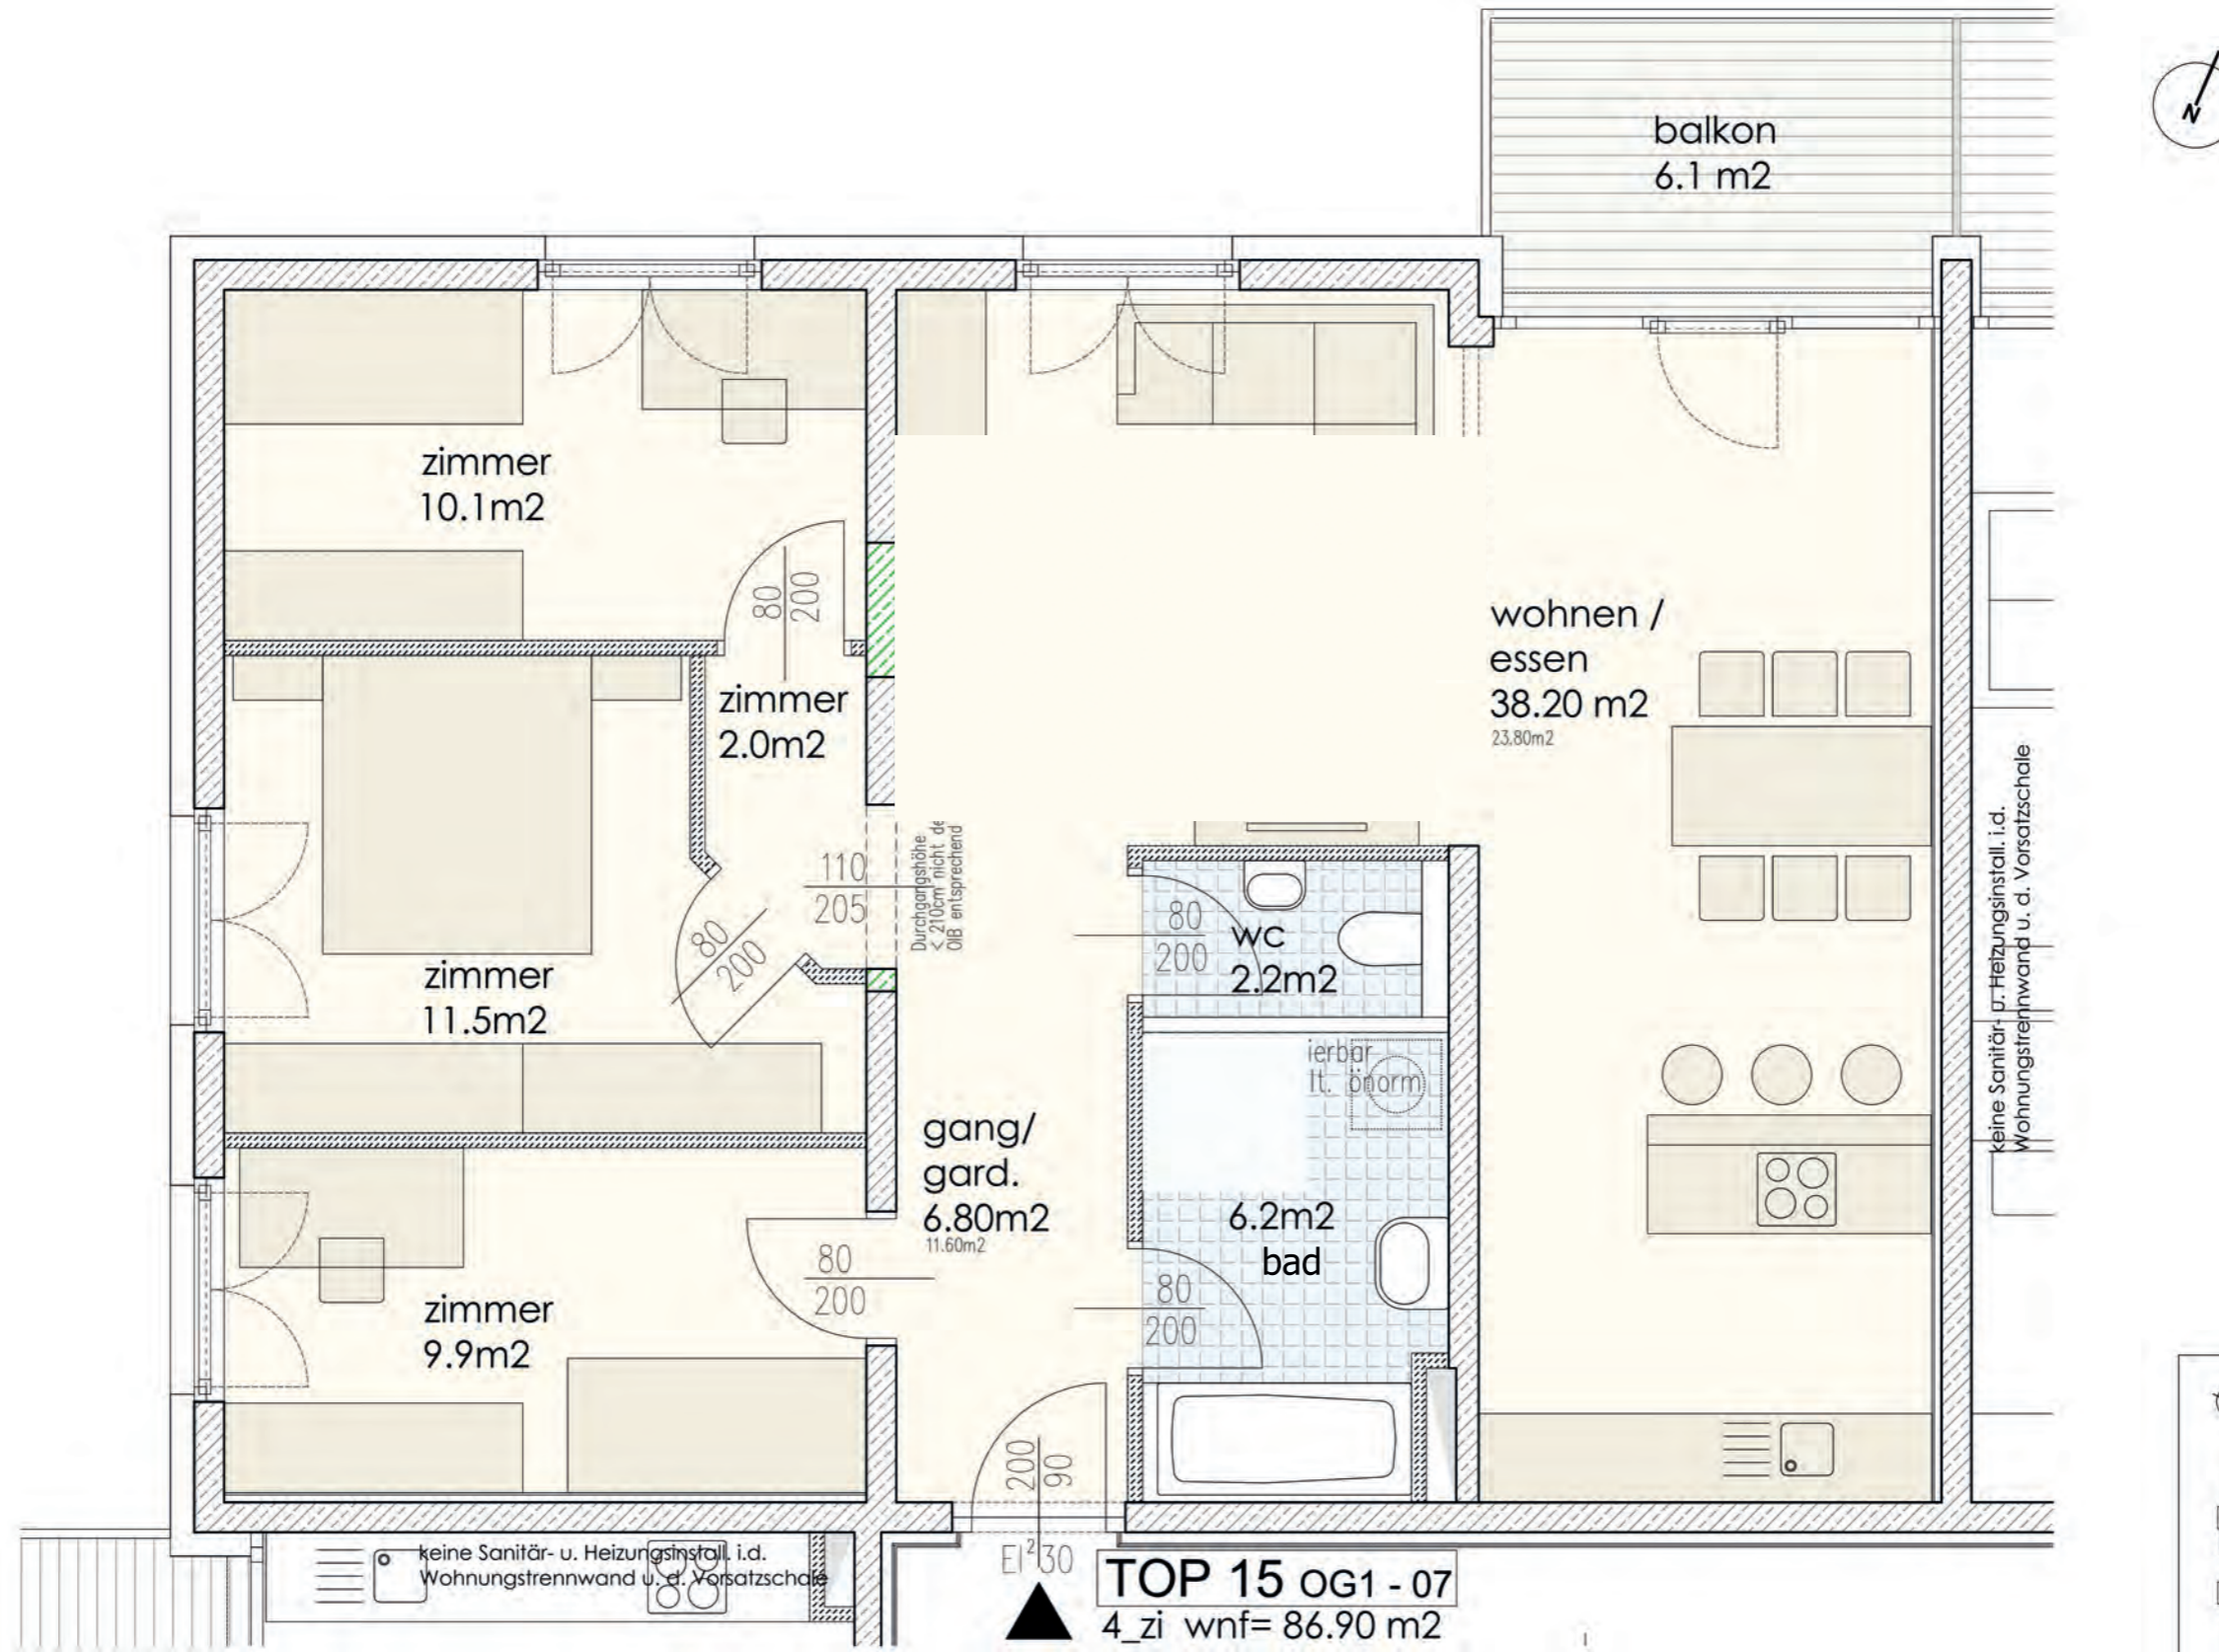

TOP 15 OG1 - 07
4_zi wnf= 86.90 m²

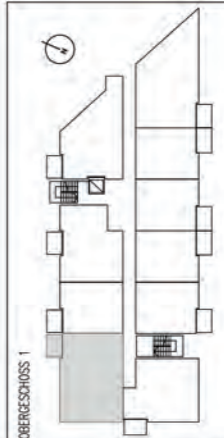

Wohnen Amraserstrasse Nr.112, Innsbruck

DATUM	22.07.2013
	MASS-STAB
PLANNHALT	Wohnung Top 15
	5-Zimmer Wohnung_WG Tauglich
DATUM	1 Kellerabteil
	Wohnnutzfläche 86,90 m²
	Balkon/Terrasse 6,10 m²
Gartenanteil	00,00 m²

