


ENRICHTUNGSVORSCHLAG IST NICHT VERTRAGSBESTANDTEIL UND DIENT NUR ZUR VERANSCHAULICHUNG – UNVERBINDLICHE PLANDARSTELLUNG, ÄNDERUNGEN VORBEHALTEN!

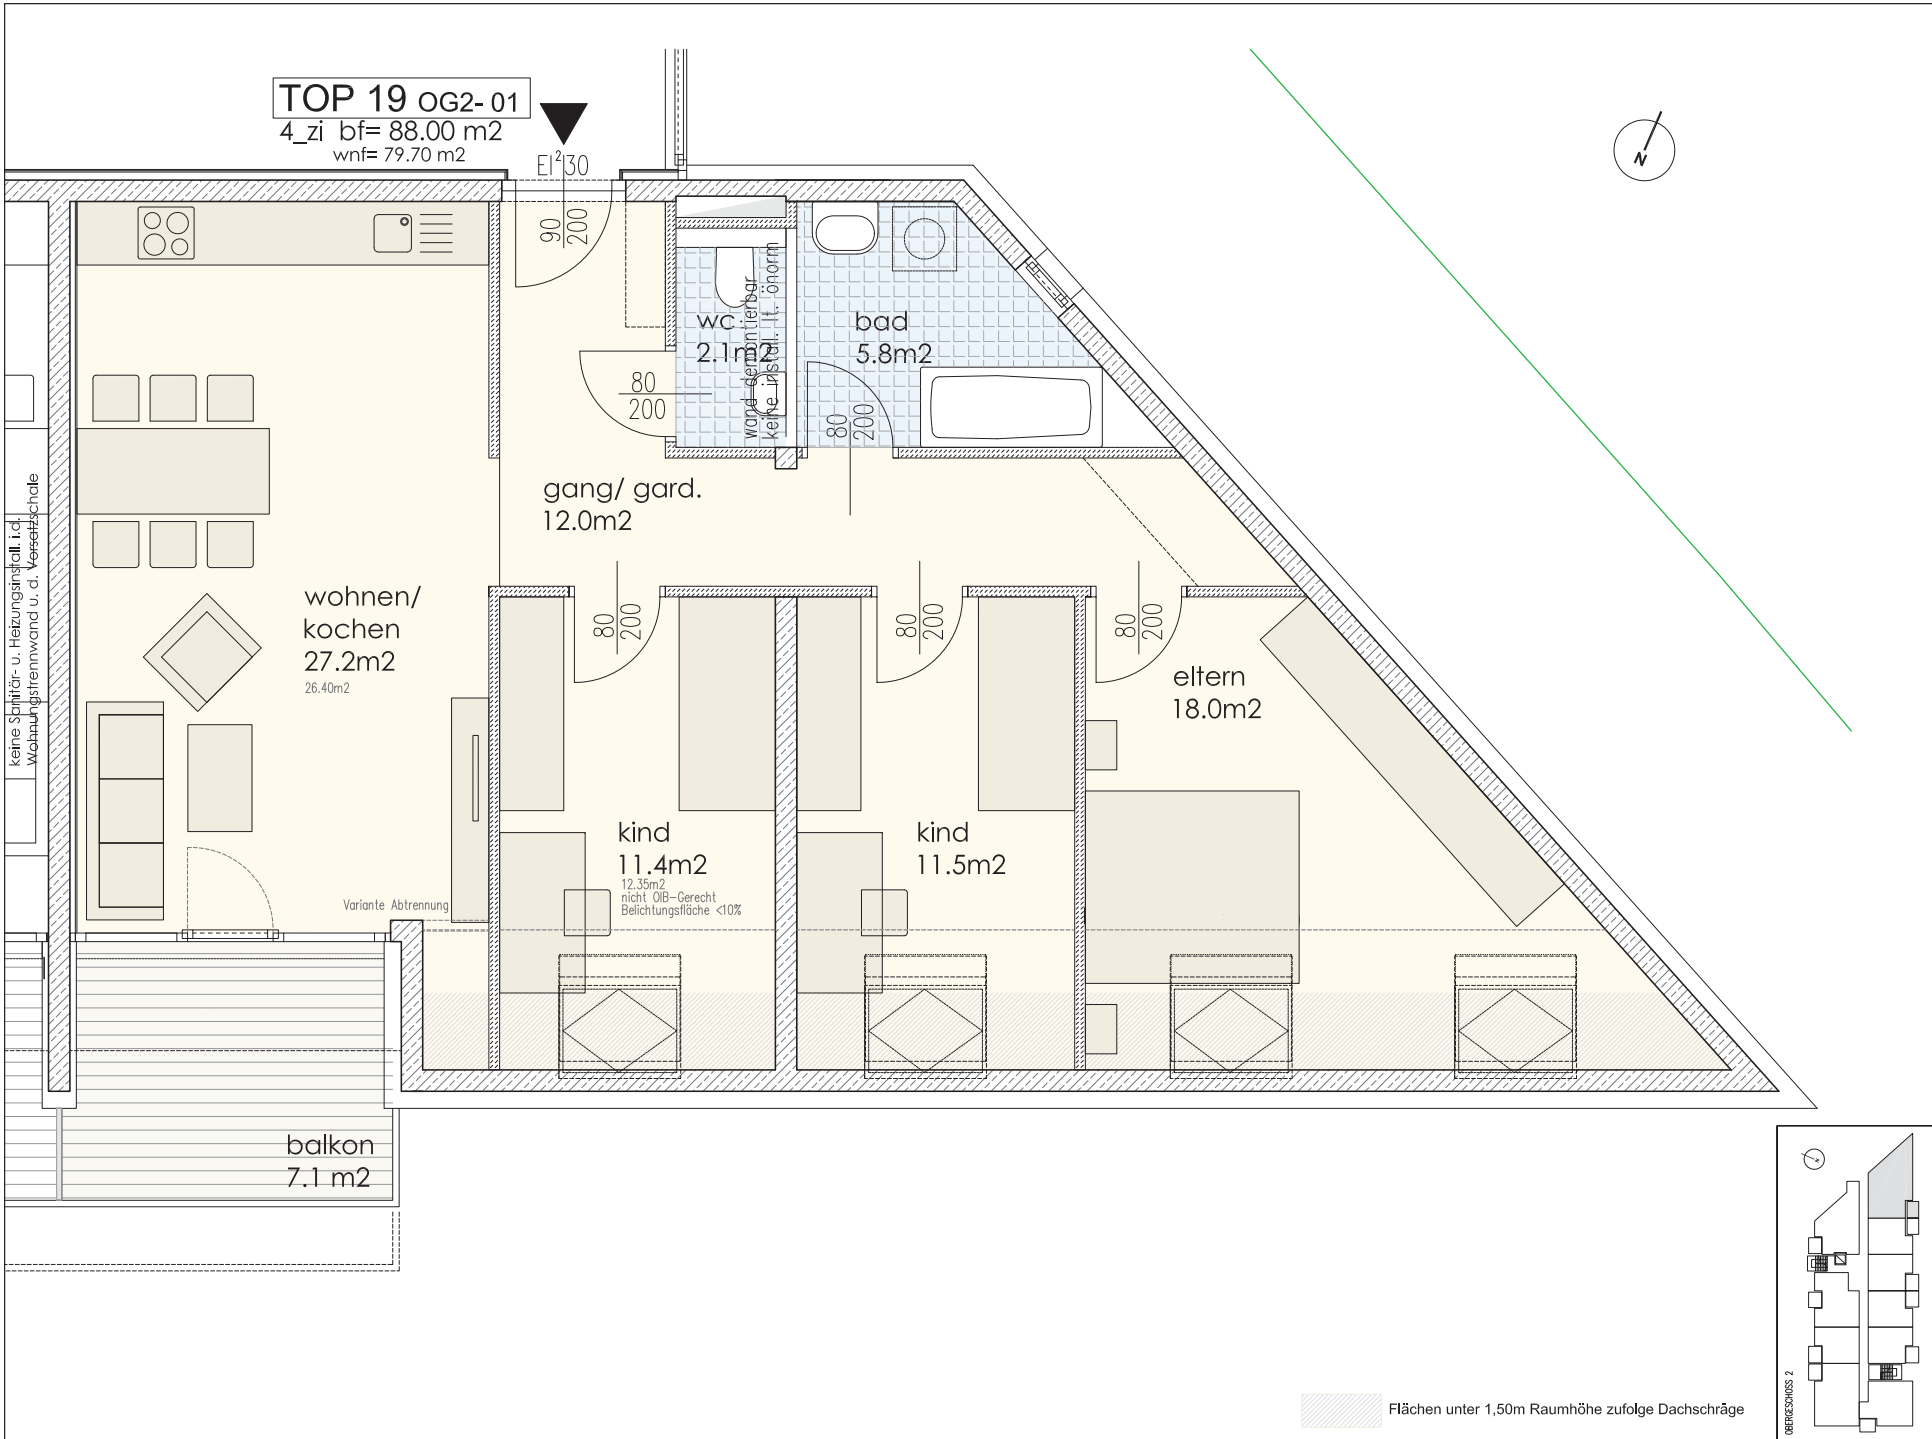

Wohnen Amraserstrasse Nr.112, Innsbruck

DATUM	12.06.2013
	MASS-STAB M 1:50
PLANKAHLT	Wohnung Top 19 4-Zimmer-Wohnung
DATEN	1 Kellerabteil
	Bodenfläche 88,00 m ²
	Wohnnutzfläche 79,70 m ² Balkon/Terrasse 7,10 m ²

