



EINRICHTUNGSVORSCHLAG IST NICHT VERTRAGSBESTANDTEIL UND DIENT NUR ZUR VERANSICHTLICHUNG – UNVERBINDLICHE PLANDARSTELLUNG. ÄNDERUNGEN VORBEHALTEN!

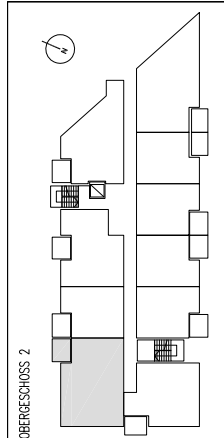

Wohnen Amraserstrasse Nr.112, Innsbruck

DATUM	25.03.2015
	MASS-STAB
PLANNHALT	Wohnung Top 25
	3-Zimmer Wohnung
DATEN	Bodenfläche 84,30 m ²
	Wohnnutzfläche 73,40 m ²
	Balkon/Terrasse 7,10 m ²
1 Kellerabteil	
M 1:50	

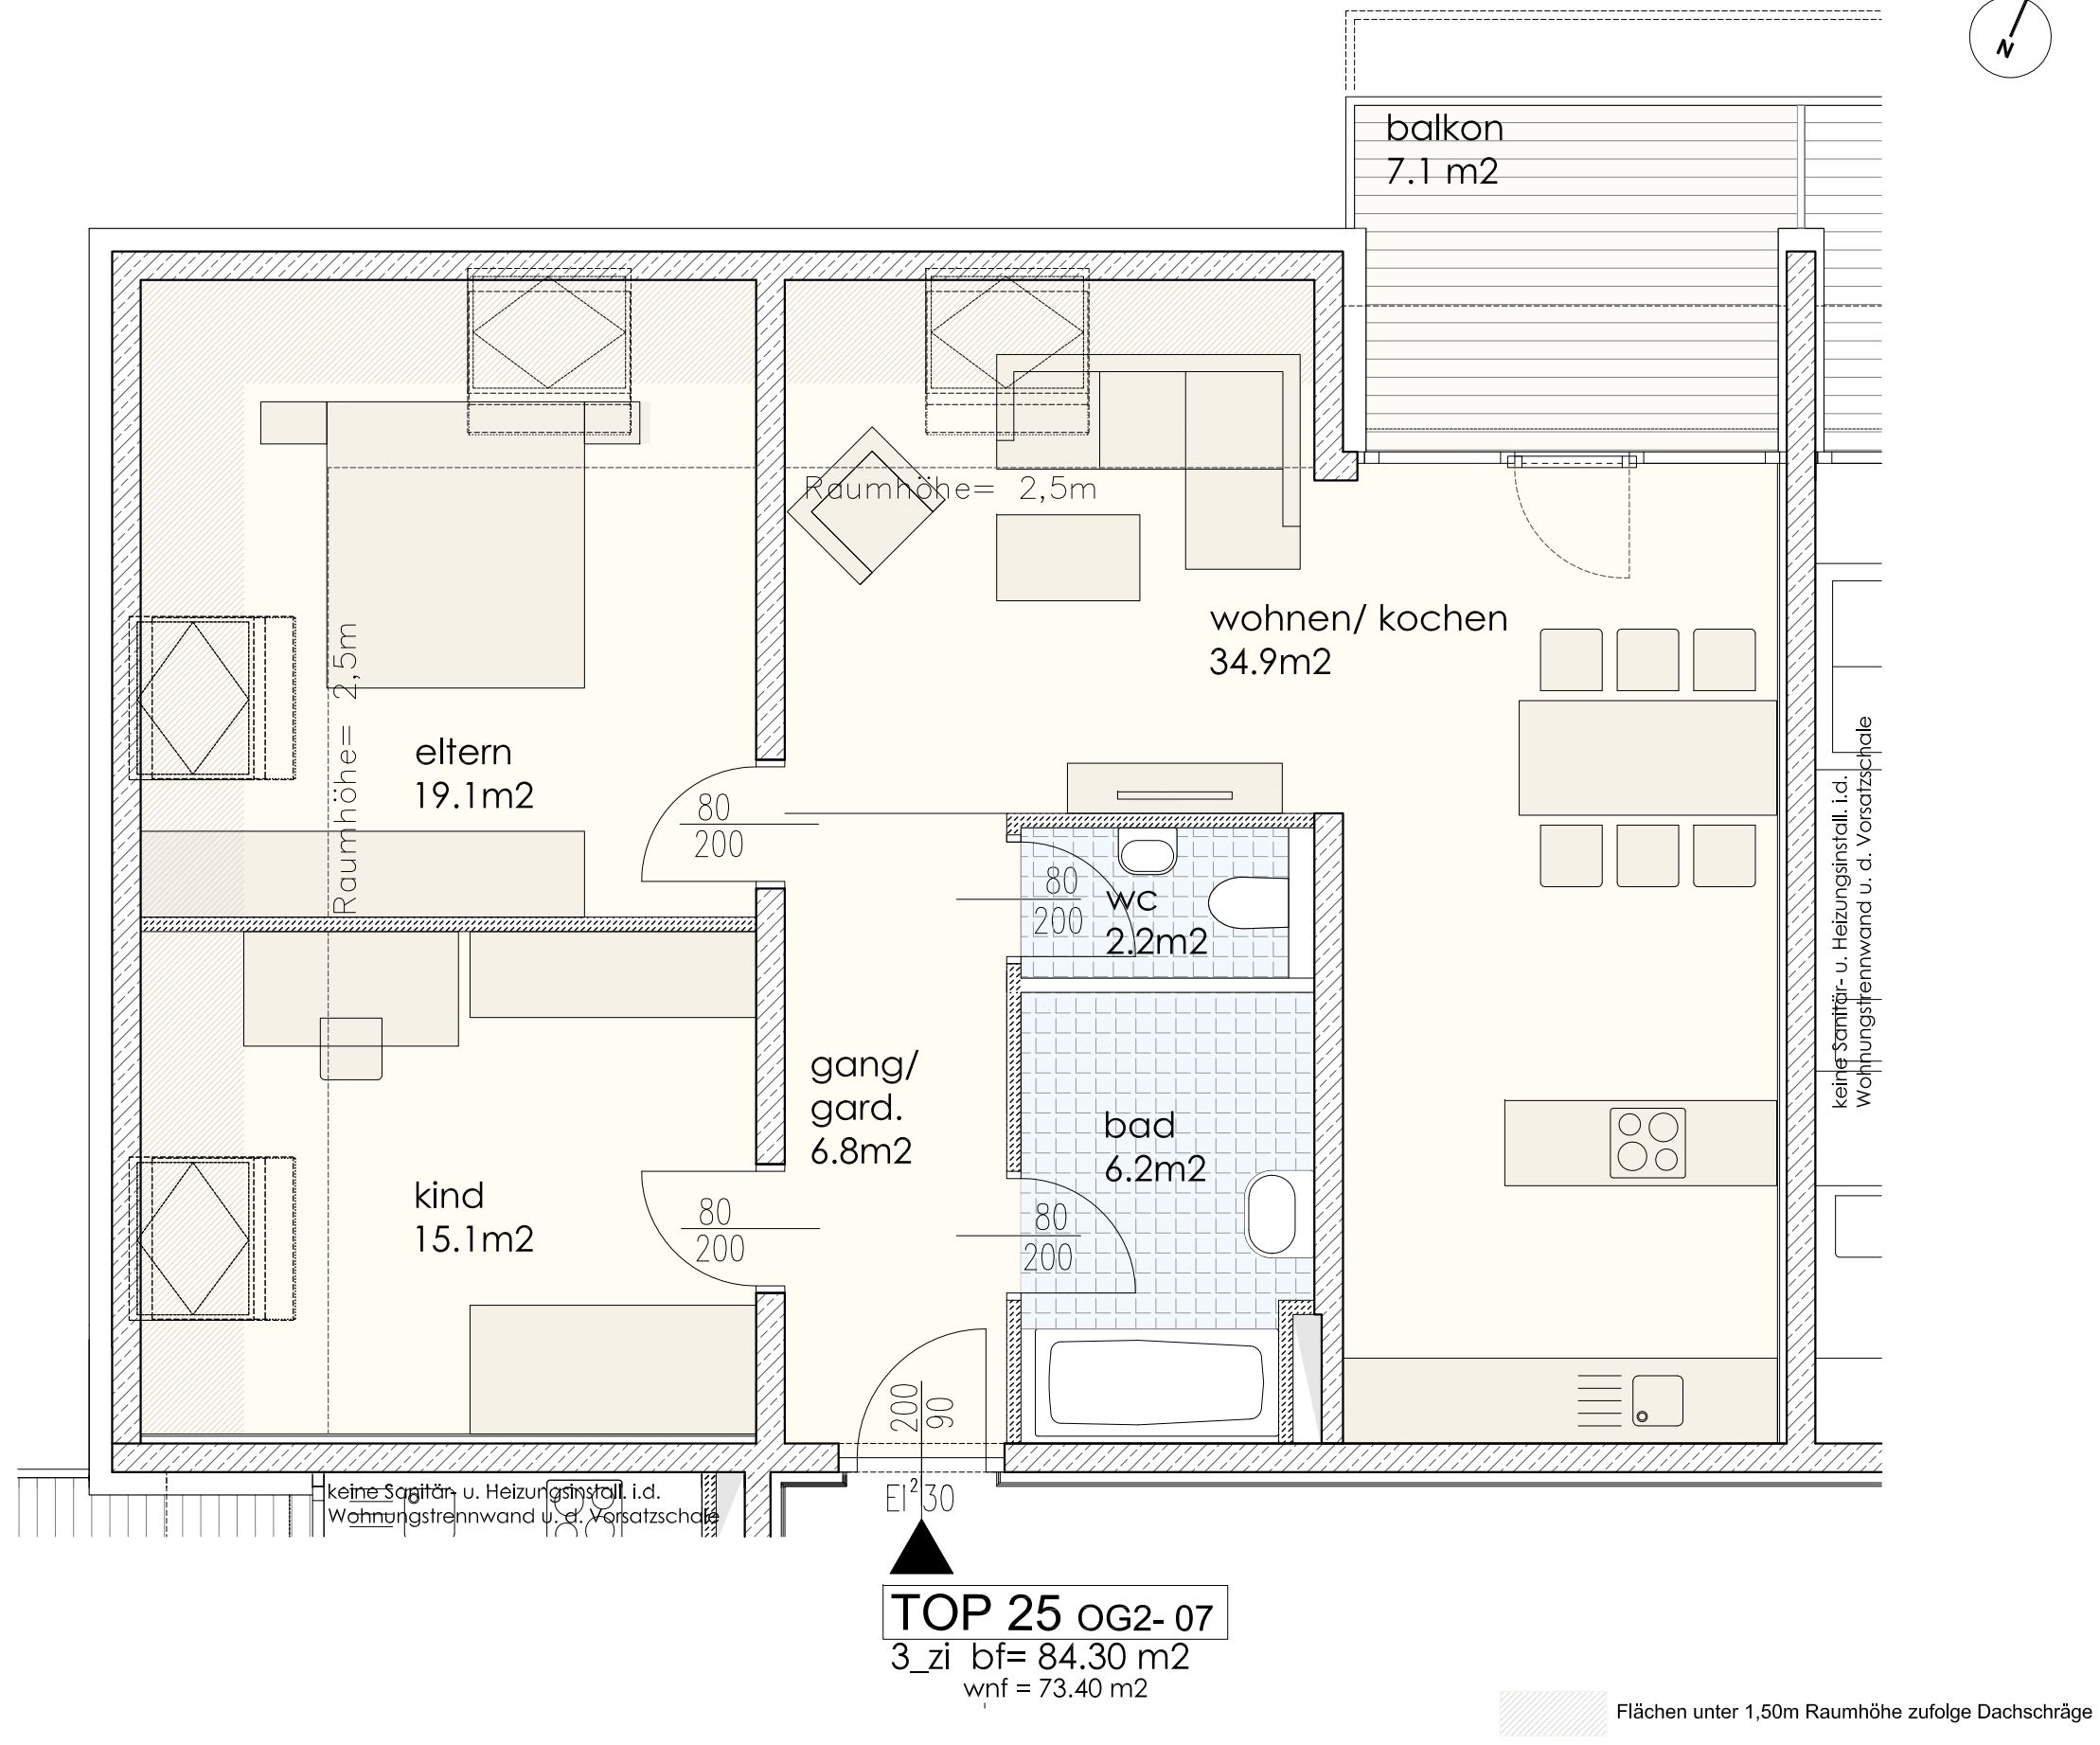