


EINRICHTUNGSVORSCHLAG IST NICHT VERTRAGSBESTANDTEIL UND DIENT NUR ZUR VERANSICHTLICHUNG - UNVERBINDLICHE PLANDARSTELLUNG. ÄNDERUNGEN VORBEHALTEN!!

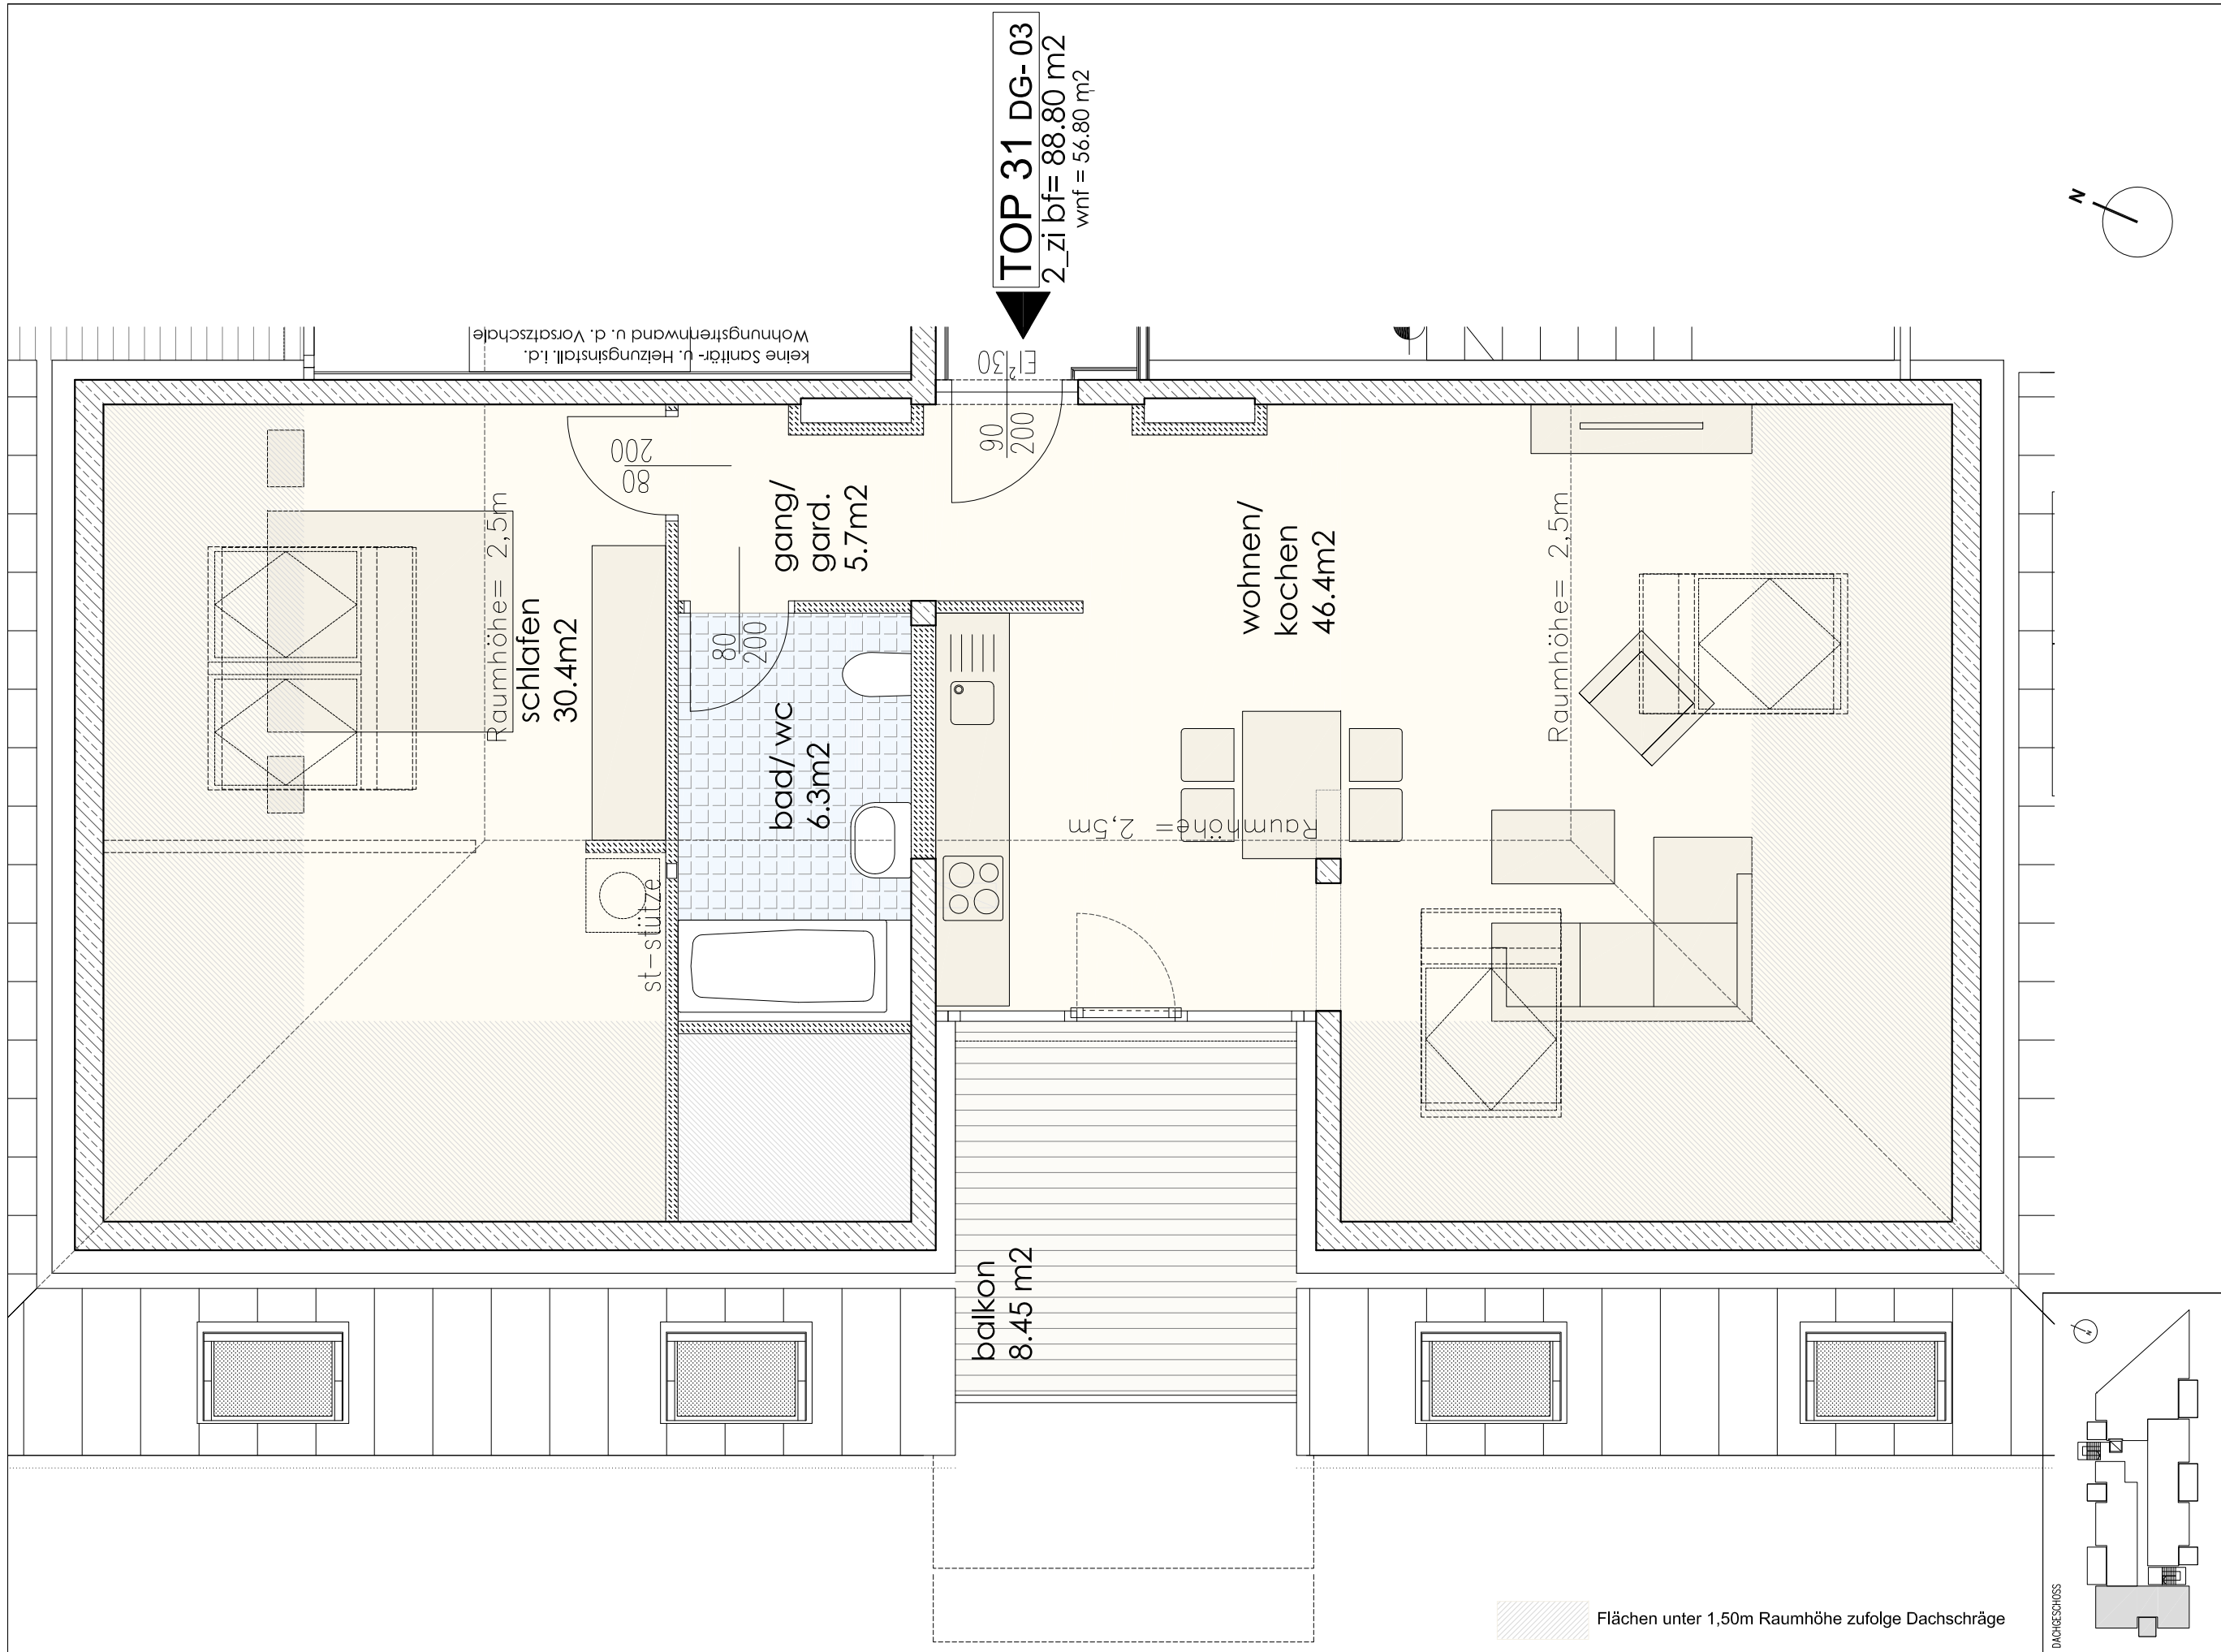

Wohnen Amraserstrasse Nr.112, Innsbruck

DATUM	07.04.2014
	MASS-STAB
PLANKHALT	Wohnung Top 31
	2-Zimmer Wohnung
DATEN	Bodenfläche 88,80 m ²
	Wohnnutzfläche 56,80 m ²
	Balkon/Terrasse 8,45 m ²
1 Kellerabteil	
M 1:50	

