


EINRICHTUNGSVORSCHLAG IST NICHT VERTRAGSBESTANDTEIL UND DIEN NUR ZUR VERANSCHAULICHUNG – UNVERBINDLICHE PLANDARSTELLUNG. ÄNDERUNGEN VORBEHALTEN!


TOP 2.16
3Zl. 78.86m²

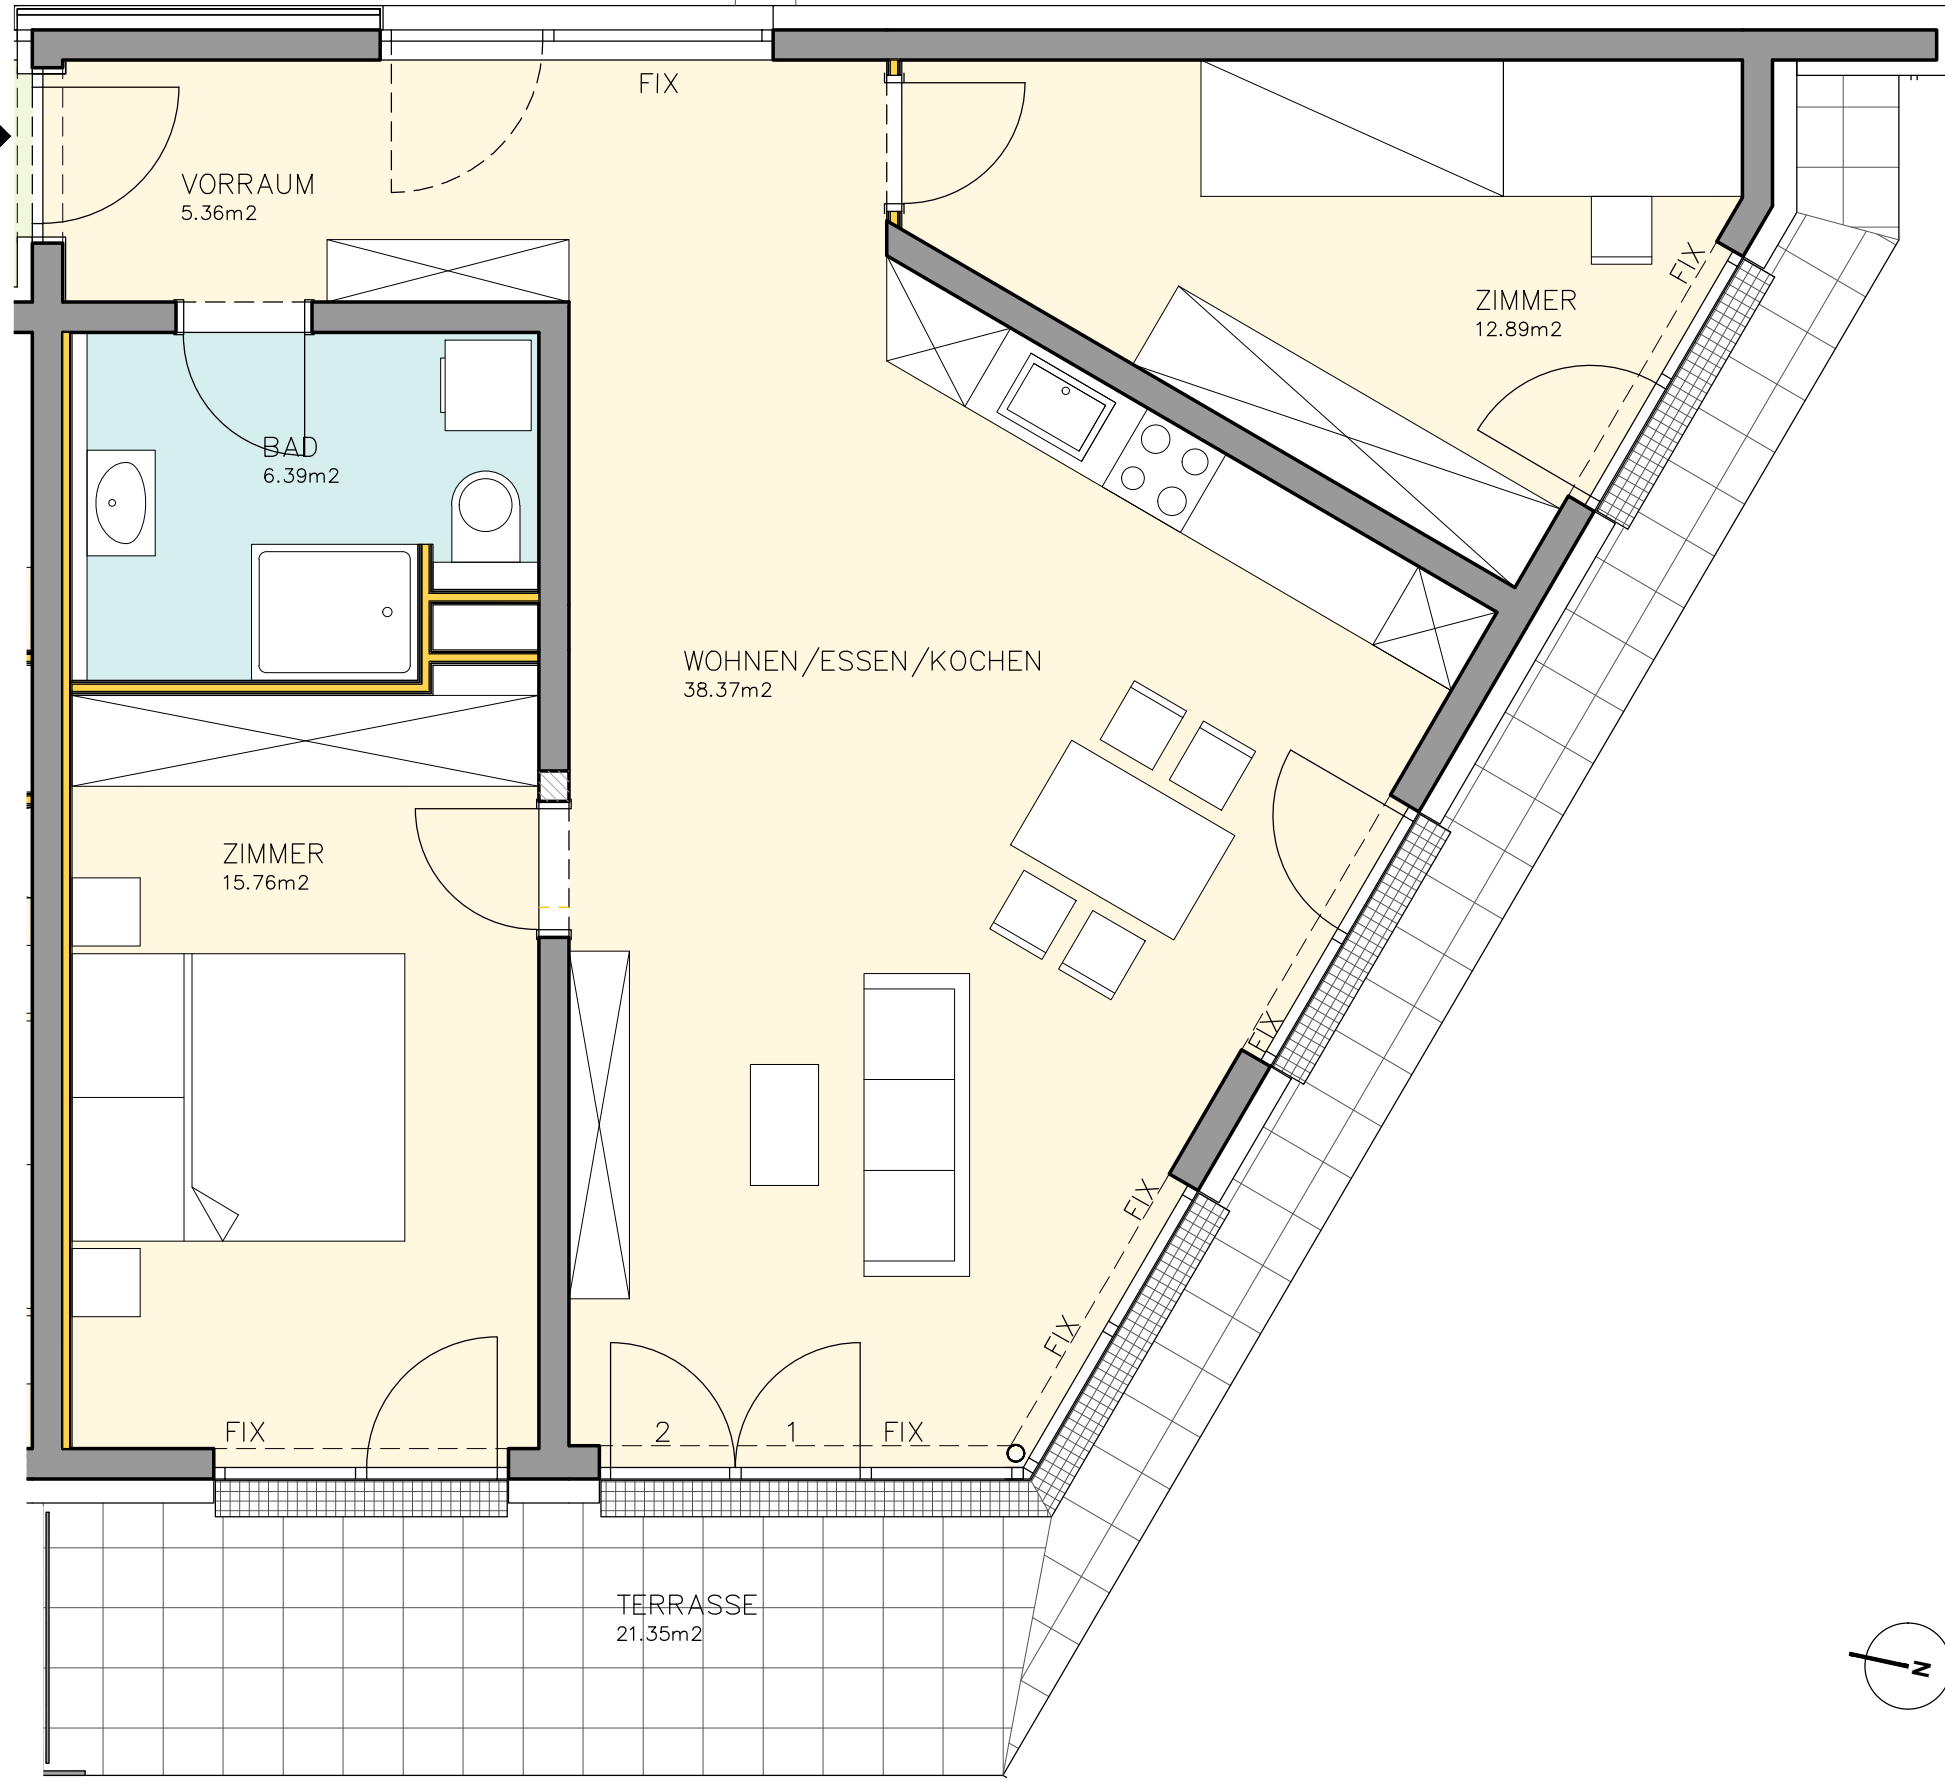

- 01 HAUPTFLÜGEL
(DREH-KIPPFLÜGEL MIT GRIFF)
- 02 ZUSÄTZLICH ÖFFENBARER FLÜGEL
(DREHFLÜGEL MIT HEBEL)

Der Unterzeichner bestätigt, dass die gewünschten Änderungen akzeptiert und für in Ordnung befunden werden. Die Plandarstellung ist vorbehaltlich statischer Änderungen bzw. Änderungen von Seiten der Haustechnik. Die Einrichtung dient der Veranschaulichung und ist nicht Vertragsbestandteil. Mehrkosten sind mit dem Wohnbauträger abzuklären und werden bei der Schlussrechnung berücksichtigt. Es wird darauf verwiesen, dass sich bei Änderungen im Außenbereich (Fenstervergrößerung) die Werte vom Energieausweis ändern können

Datum:
Unterschrift:

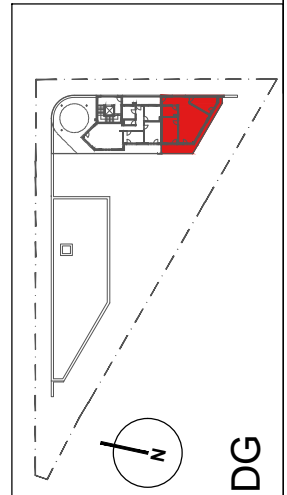

Wohnanlage Innsbruckerstraße 1, A-6060 Hall in Tirol

DATEN	Wohnnutzfläche	78.86 m ²	1 Kellerabteil
	Balkon/Terrasse	21.35 m ²	
PLANHALT	Wohnung Top 2.16 Haus 02 - Dachgeschoss 3-Zimmer Wohnung		
DAUM	02.05.2018		
MASS-STAB	M 1:50		

