


EINRICHTUNGSVORSCHLAG IST NICHT VERTRAGSBESTANDTEIL UND DIENT NUR ZUR VERANSCHAULICHUNG - UNVERBINDLICHE PLANDARSTELLUNG - ÄNDERUNGEN VORBEHALTEN!

### Wohnung Top 03

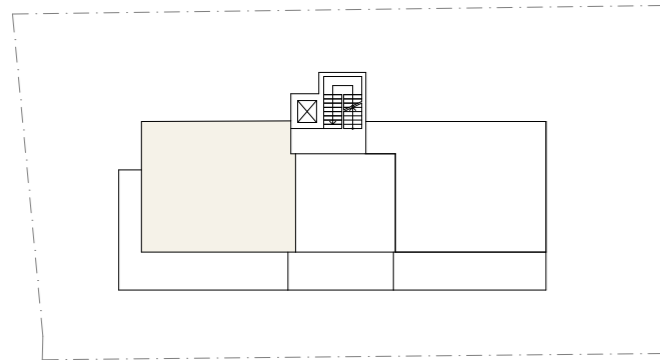

Die Plandarstellung ist vorbehaltlich statischer Änderungen bzw. Änderungen von Seiten der Haustechnik. Die Einrichtung dient der Veranschaulichung und ist nicht Vertragsbestandteil. Mehrkosten sind mit dem Wohnbauträger abzuklären und werden bei der Schlussrechnung berücksichtigt. Es wird darauf verwiesen, dass sich bei Änderungen im Außenbereich (Fenstervergrößerung) die Werte vom Energieausweis ändern können.

Bei allen angeführten Massen handelt es sich um Rohbaumasse. Aufgrund der Verputzarbeiten bei den Beton- und Ziegelwänden wie auch der doppelten Beplankung der Trockenbauwände inkl. Spachtelung, wie auch den Bautoleranzen gemäß Norm verringert sich das Rohbaumass je Wandseite um ca. 1 bis 1,5cm. Es sind Naturmaße vor Ort zu nehmen.

Datum:..... Unterschrift:.....



Wohnresidenz Kreuzbichl, Kreuzbichlstraße 30 6112 Wattens

DATEN

Wohnnutzfläche  
71,05 m<sup>2</sup>  
Balkon/Terrasse  
36,25 m<sup>2</sup>  
Gartenanteil  
52,53 m<sup>2</sup>

1 Kellerabteil

Wohnung Top 03  
1. Obergeschoss  
3-Zimmer-Wohnung

PLANHALT

DATUM

16.04.2024



**TERRA**  
WOHNBAU

MASSSTAB

M 1:50